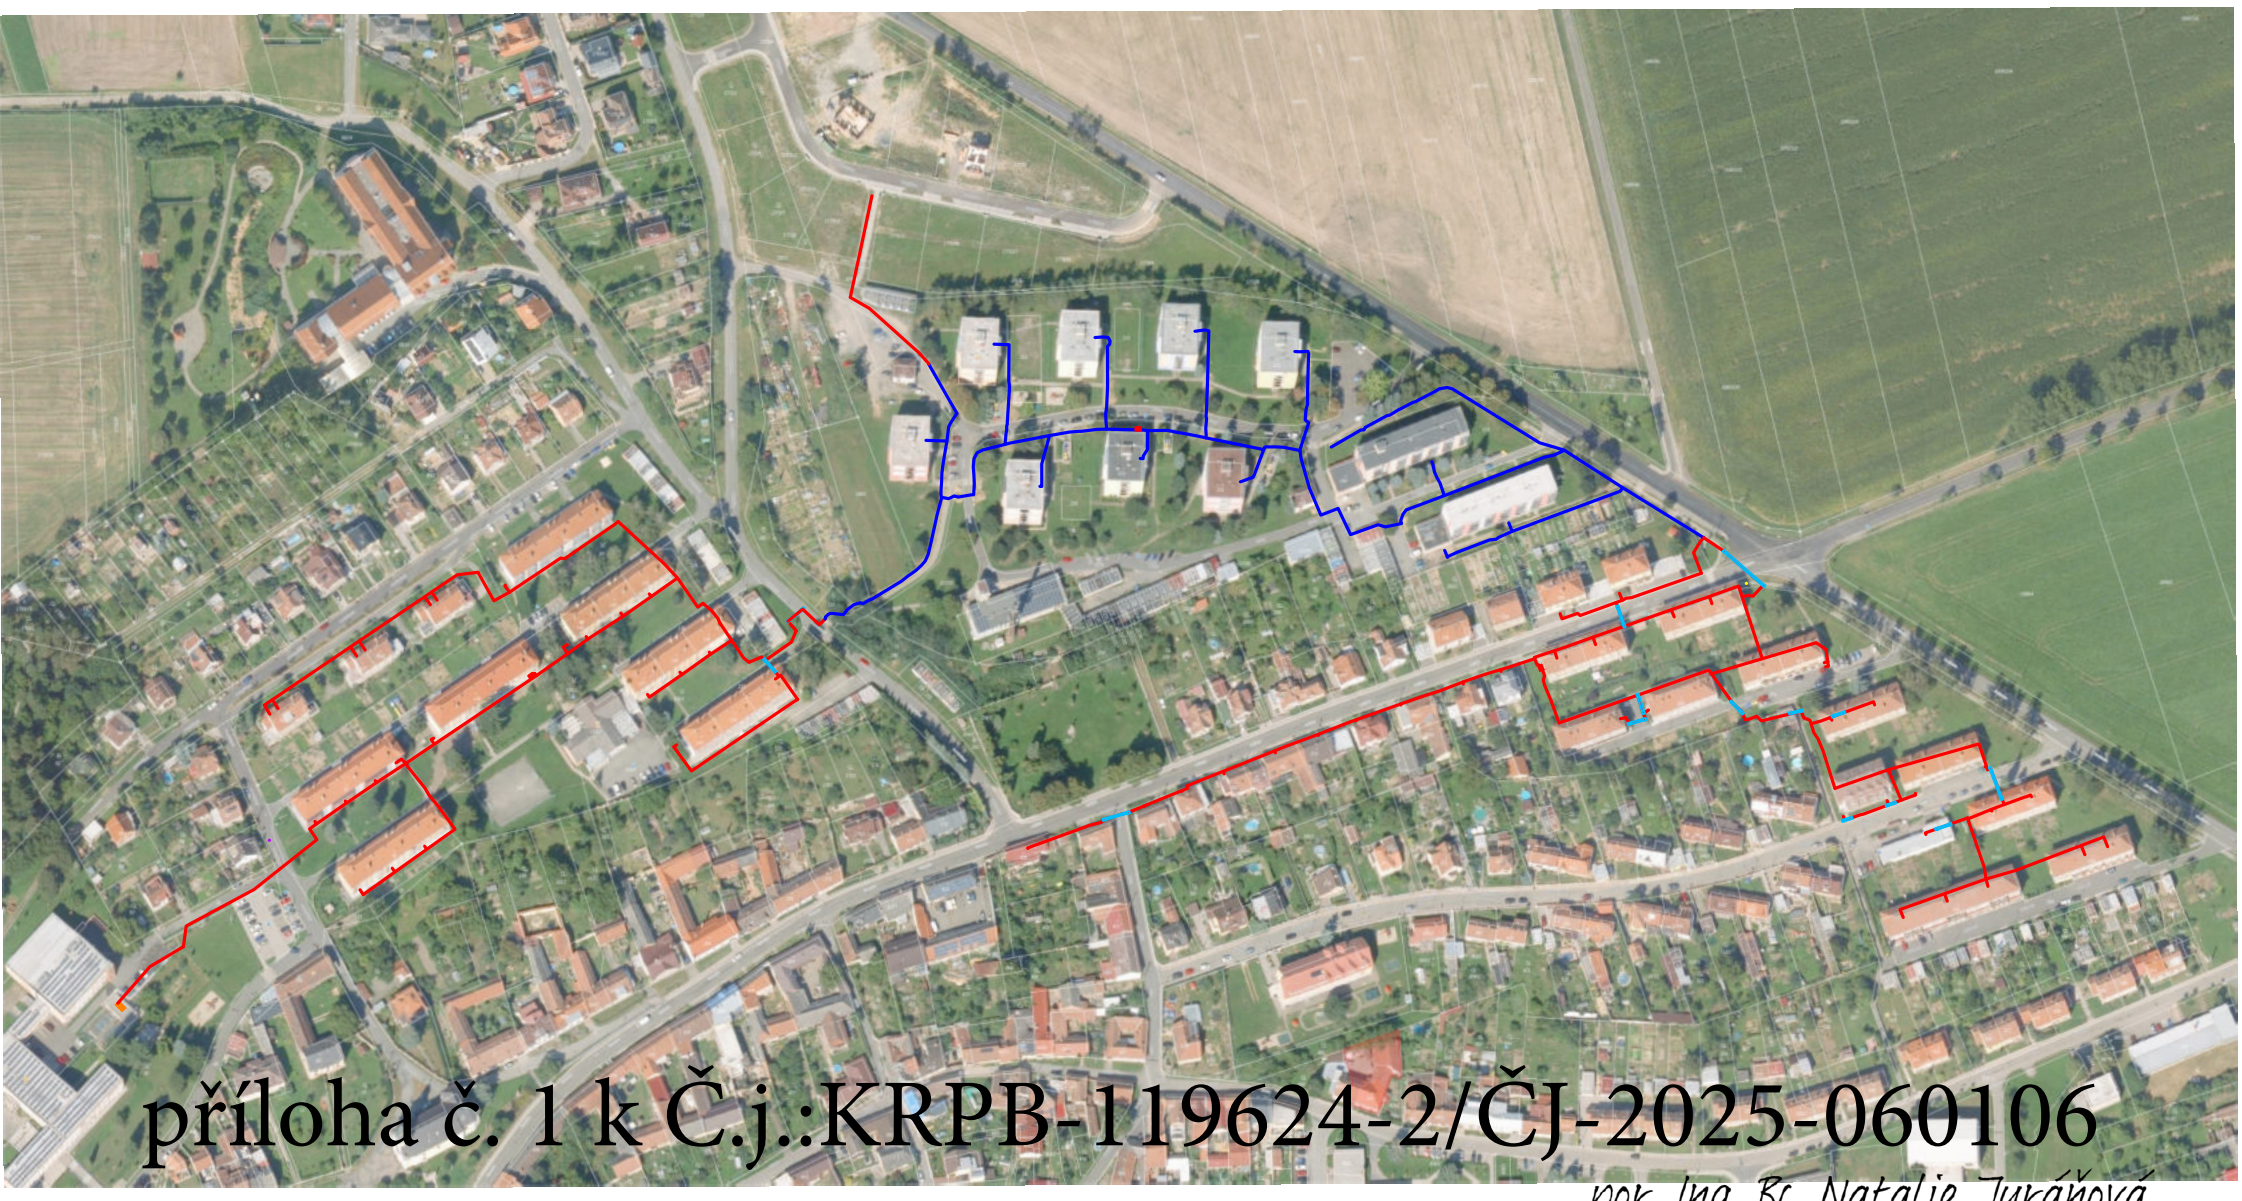

příloha č. 1 k Č.j.:KRPB-119624-2/ČJ-2025-060106

por. Ing. Bc. Natalie Juráňová

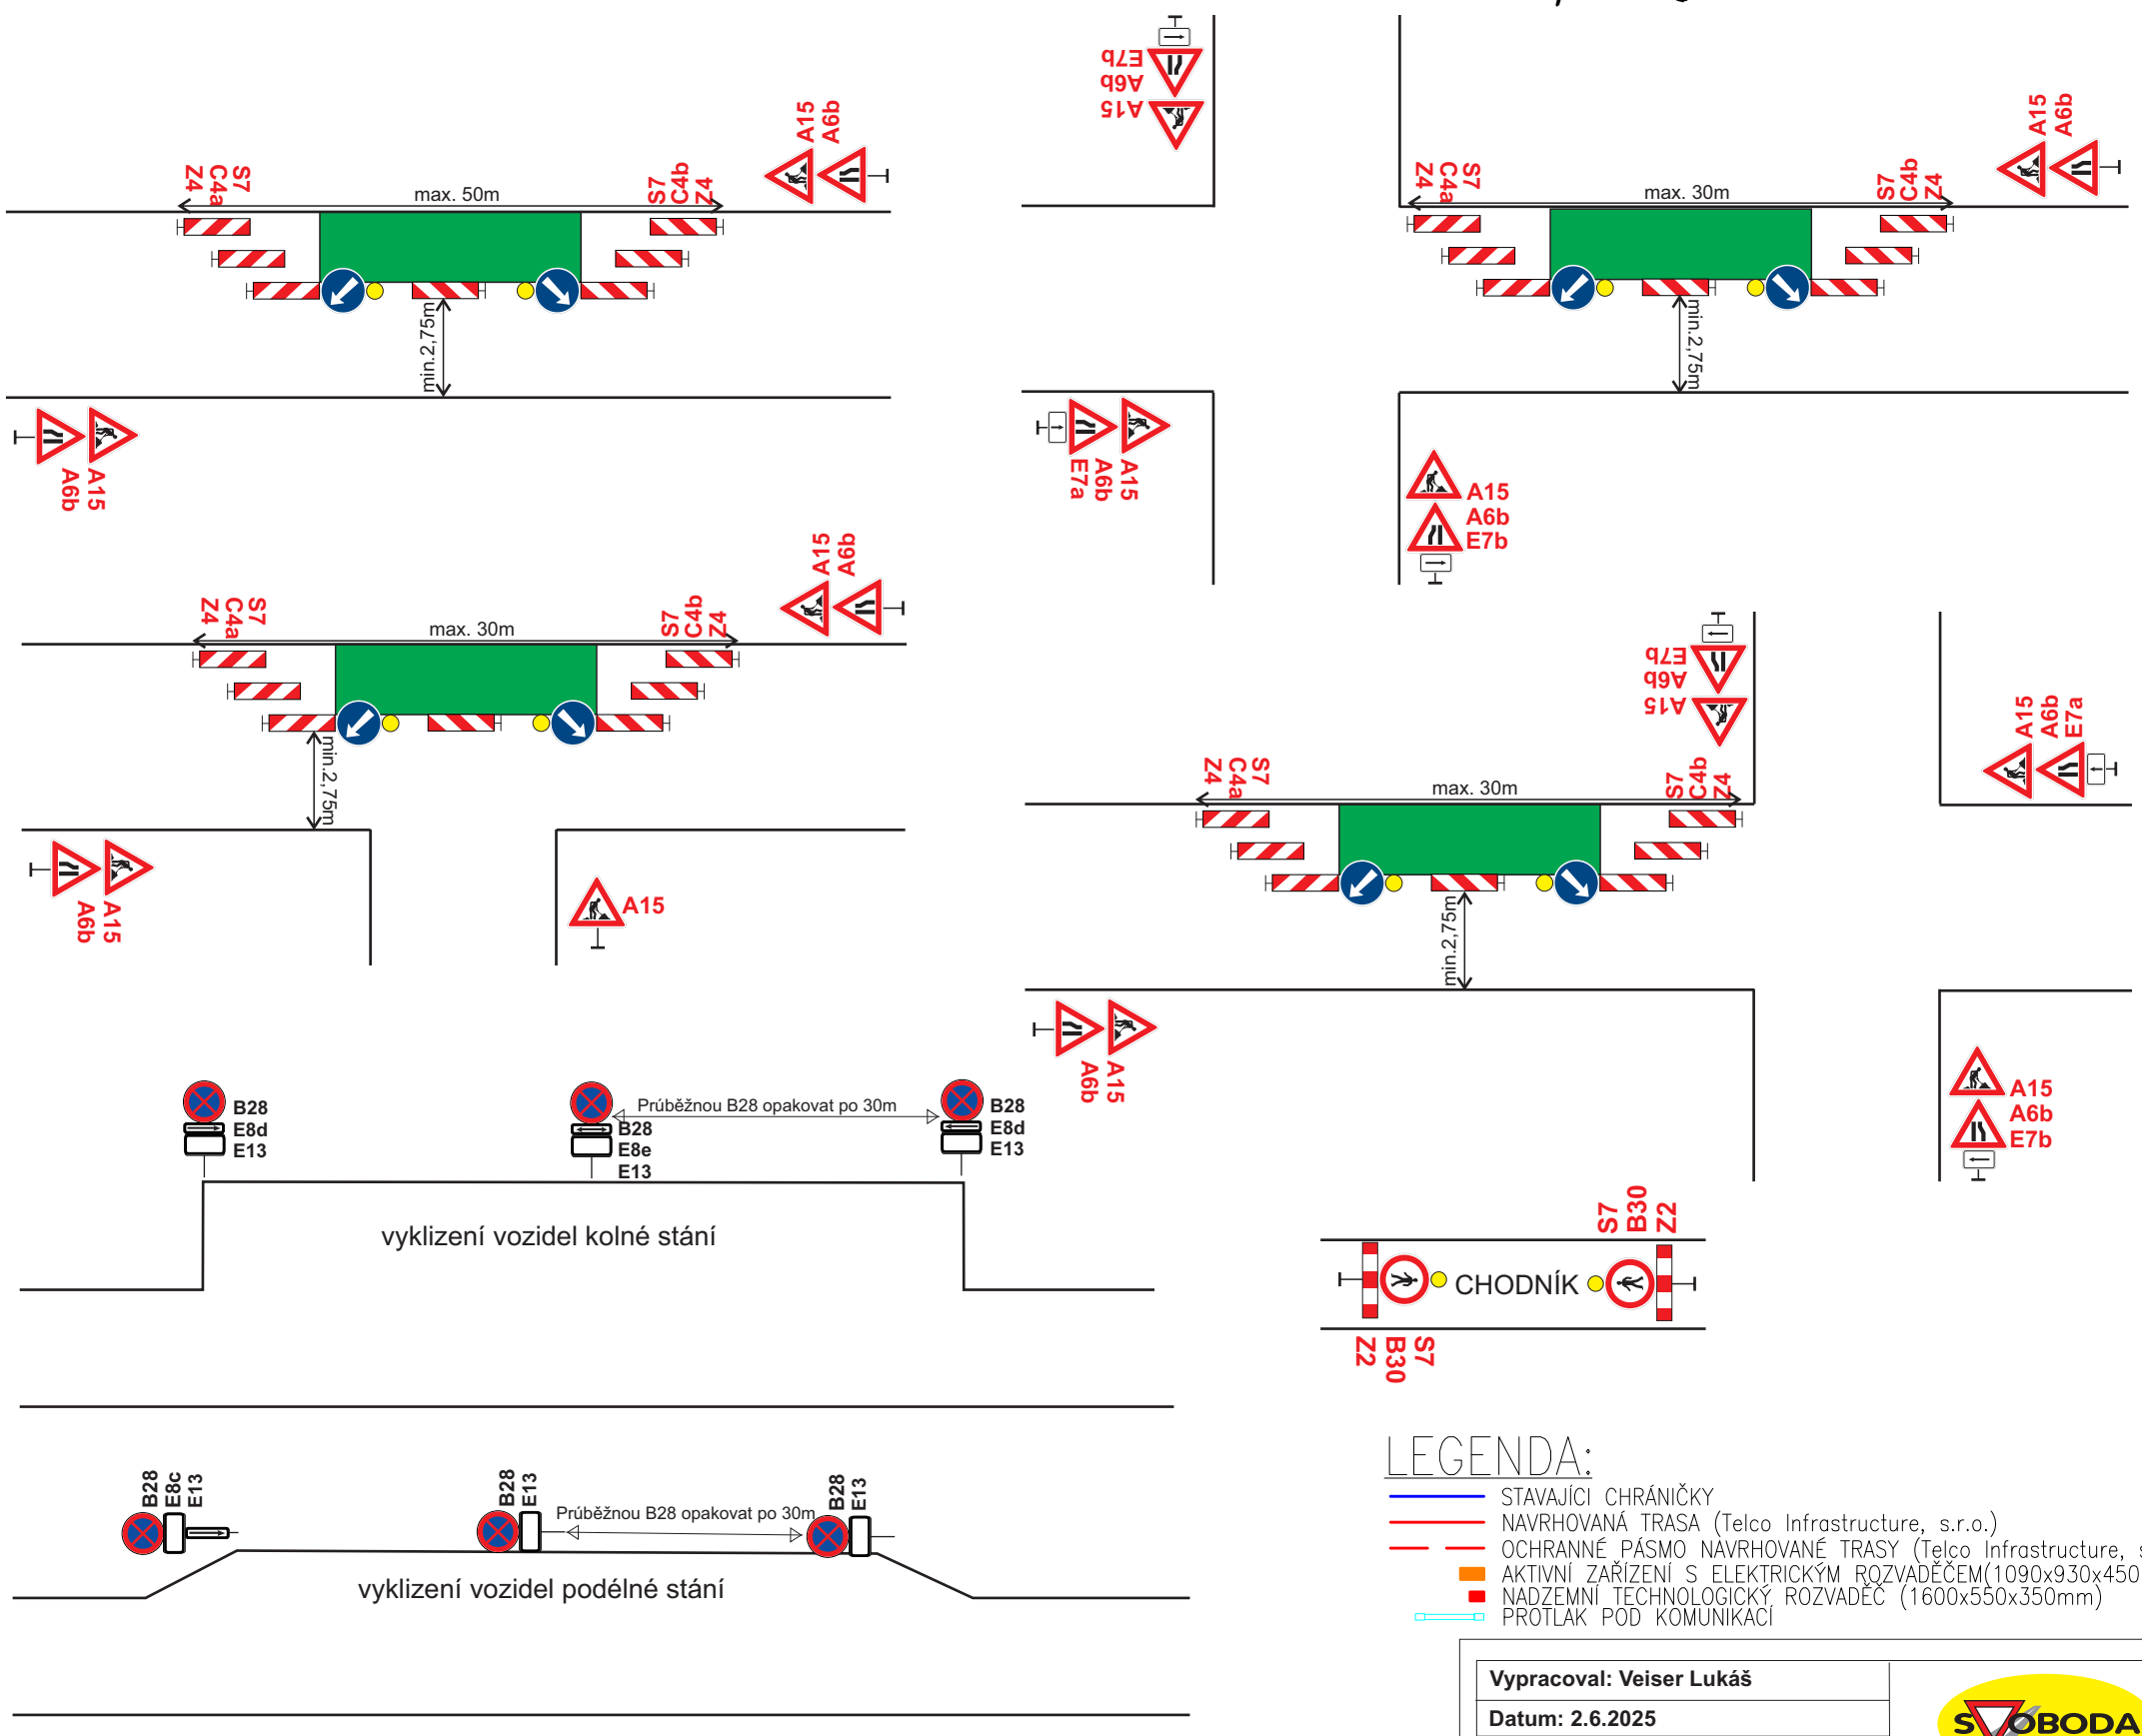

LEGENDA:

- STAVAJÍCI CHRÁNIČKY
- NAVRHOVANÁ TRASA (Telco Infrastructure, s.r.o.)
- OCHRANNÉ PÁSMO NAVRHOVANÉ TRASY (Telco Infrastructure, s.r.o.)
- AKTIVNÍ ZAŘÍZENÍ S ELEKTRICKÝM ROZVADĚČEM(1090x930x450mm)
- NADZEMNÍ TECHNOLOGICKÝ ROZVADĚČ (1600x550x350mm)
- PROTLAK POD KOMUNIKACÍ

Vypracoval: Veiser Lukáš	SVOBODA
Datum: 2.6.2025	
Přechodné dopravní značení sil. II/372 a MK v obci Velké Opatovice. Akce: FTTH_Velké Opatovice_TELIN	**Adresa provozovny: Pavelkova 2 Olomouc 772 00**

B28 bude osazeno min. 7 dní dopředu s datem platnosti.

E13 - PLATÍ OD.....

MIMO VOZIDLA STAVBY