


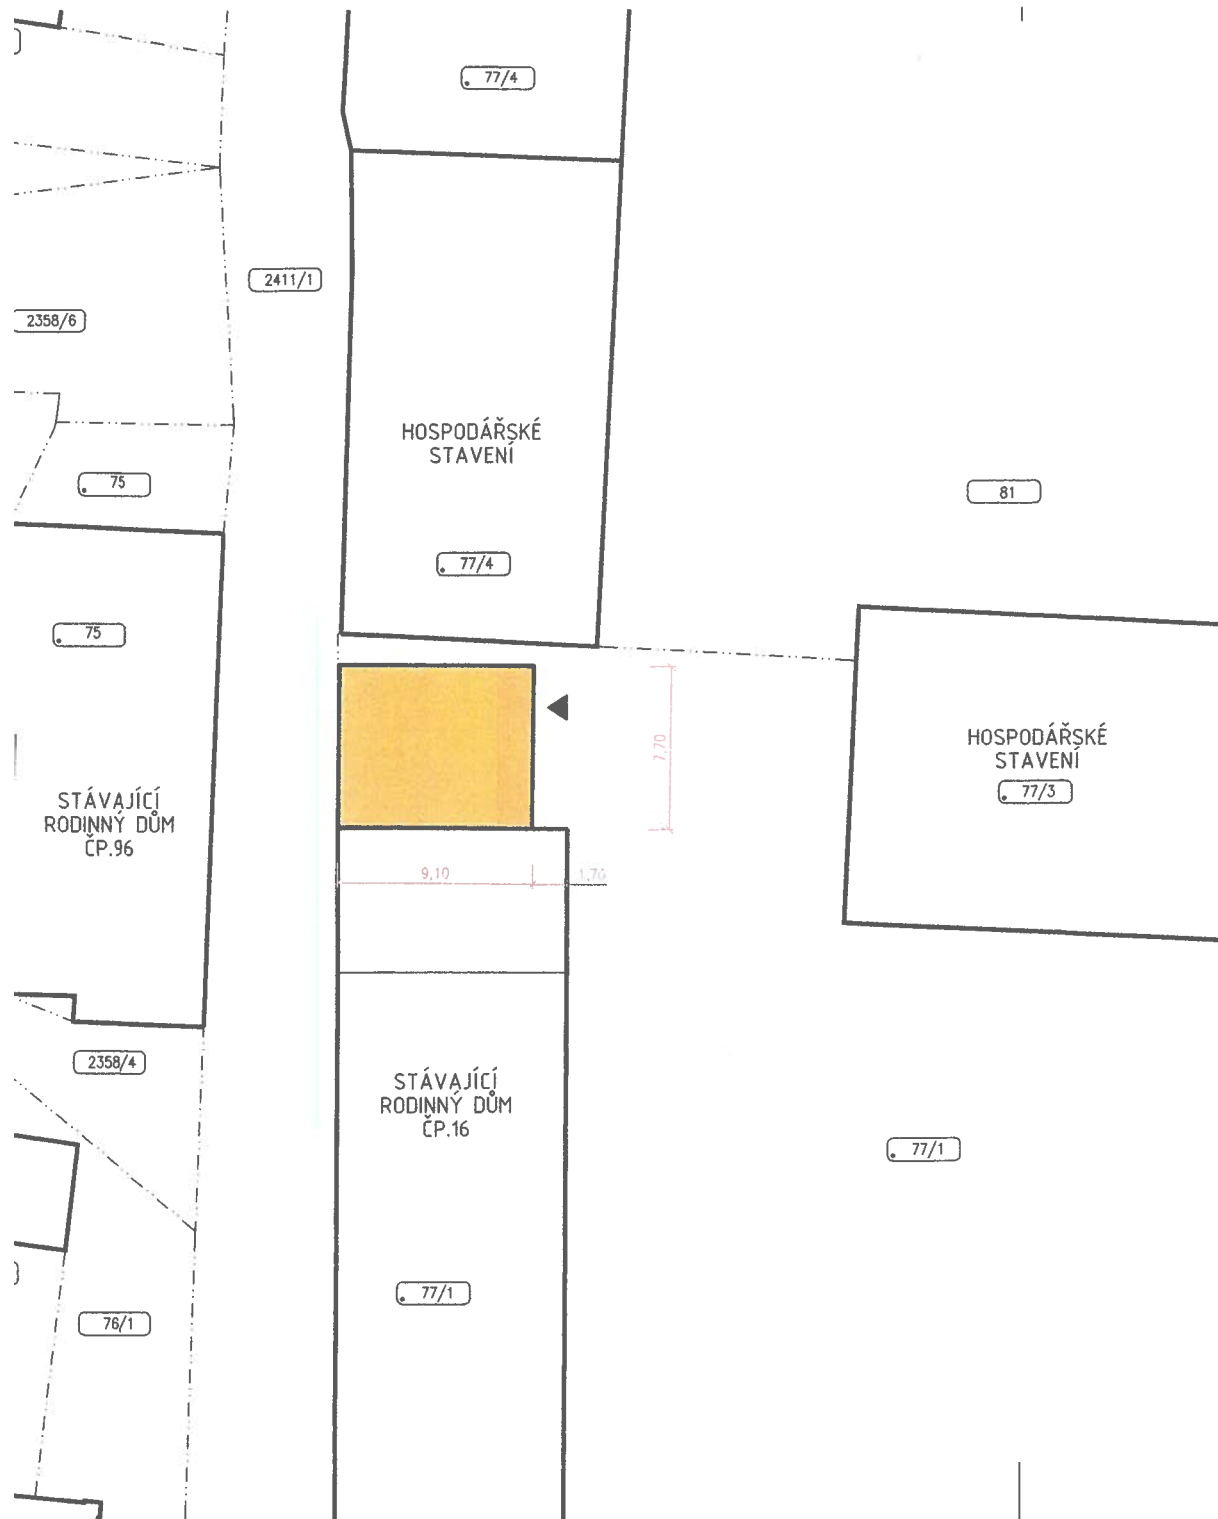


## LEGENDA OBJEKTŮ

- STÁVAJÍCÍ OBJEKTY
- PŘÍSTAVBA 70.3 m<sup>2</sup>
- VSTUPY DO OBJEKTU – HLAVNÍ/VEDLEJŠÍ
- HRANICE/ČÍSLO PARCEL
- HRANICE STAVEBNÍHO POZEMKU
- VYTYČOVACÍ KÓTY

## LEGENDA SÍTÍ

- STÁVAJÍCÍ JEDNOTNÁ KANALIZACE
- STÁVAJÍCÍ VODOVODNÍ + PŘÍPOJKY
- STÁVAJÍCÍ VEDENÍ NN – KABEL V ZEMI
- STÁVAJÍCÍ VEDENÍ VO – KABEL V ZEMI
- STÁVAJÍCÍ VEDENÍ VN – VEDENÍ KABELEM V ZEMI
- STÁVAJÍCÍ VEDENÍ PLYNU, PŘÍPOJKY
- STÁVAJÍCÍ SDĚLOVACÍ KABEL

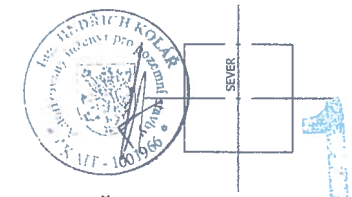

±0,000 = ÚROVEŇ PODLAHY 1.NP OBJEKTU ČP.16

**POLOHY INŽENÝRSKÝCH SÍTÍ JSOU ORIENTAČNÍ, PŘED ZAHÁJENÍM PRACÍ NUTNO NECHAT VYTÝCIT SPRÁVCE JEDNOTLIVÝCH SÍTÍ.**

|                                                        |                              |   |                                   |
|--------------------------------------------------------|------------------------------|---|-----------------------------------|
| VYPRACOVAL: ING. PETR KOLÁŘ                            |                              | ZODP.PROJEKTANT: ING. JINDŘICH KOLÁŘ   |                                   |
| INVESTOR SAHAJŇA JOGA Z.S., KOŽIŠKOVA 511, 25082 ÚVALY |                              |   |                                   |
| AKCE:                                                  |                              | <div><div><div><div>K</div><div>PROJEKT</div></div></div><div>ING. PETR KOLÁŘ<br/>PROJEKTOVÁ ČISTOST VE VÝSTAVĚ<br/>BENEŠOV 23, 679 53 BENEŠOV<br/>TEL. 003 264 374<br/>pk.projekt@centrum.cz</div></div> |                                   |
| NOVOSTAVBA KOTELNY                                     |                              | FORMÁT   | A3                                |
|                                                        |                              | DATUM   | 11/2023                           |
|                                                        |                              | STUPEŇ   | DOKUMENTACE PRO SPOLEČNÉ POVOLENÍ |
|                                                        |                              | Č. ZAKÁZKY   |                                   |
| MÍSTO:                                                 | K.Ú. BOROTÍN, PARC.Č.ST.77/1 |   |                                   |
| VÝKRES:                                                | SITUACE KOORDINAČNÍ          |   |                                   |
|                                                        |                              | Č. VÝKRESU   | C.1.2                             |
|                                                        |                              | MĚŘITKO   | 1:250                             |